



1023-SPUR002-005-FPI-514_0.dwg

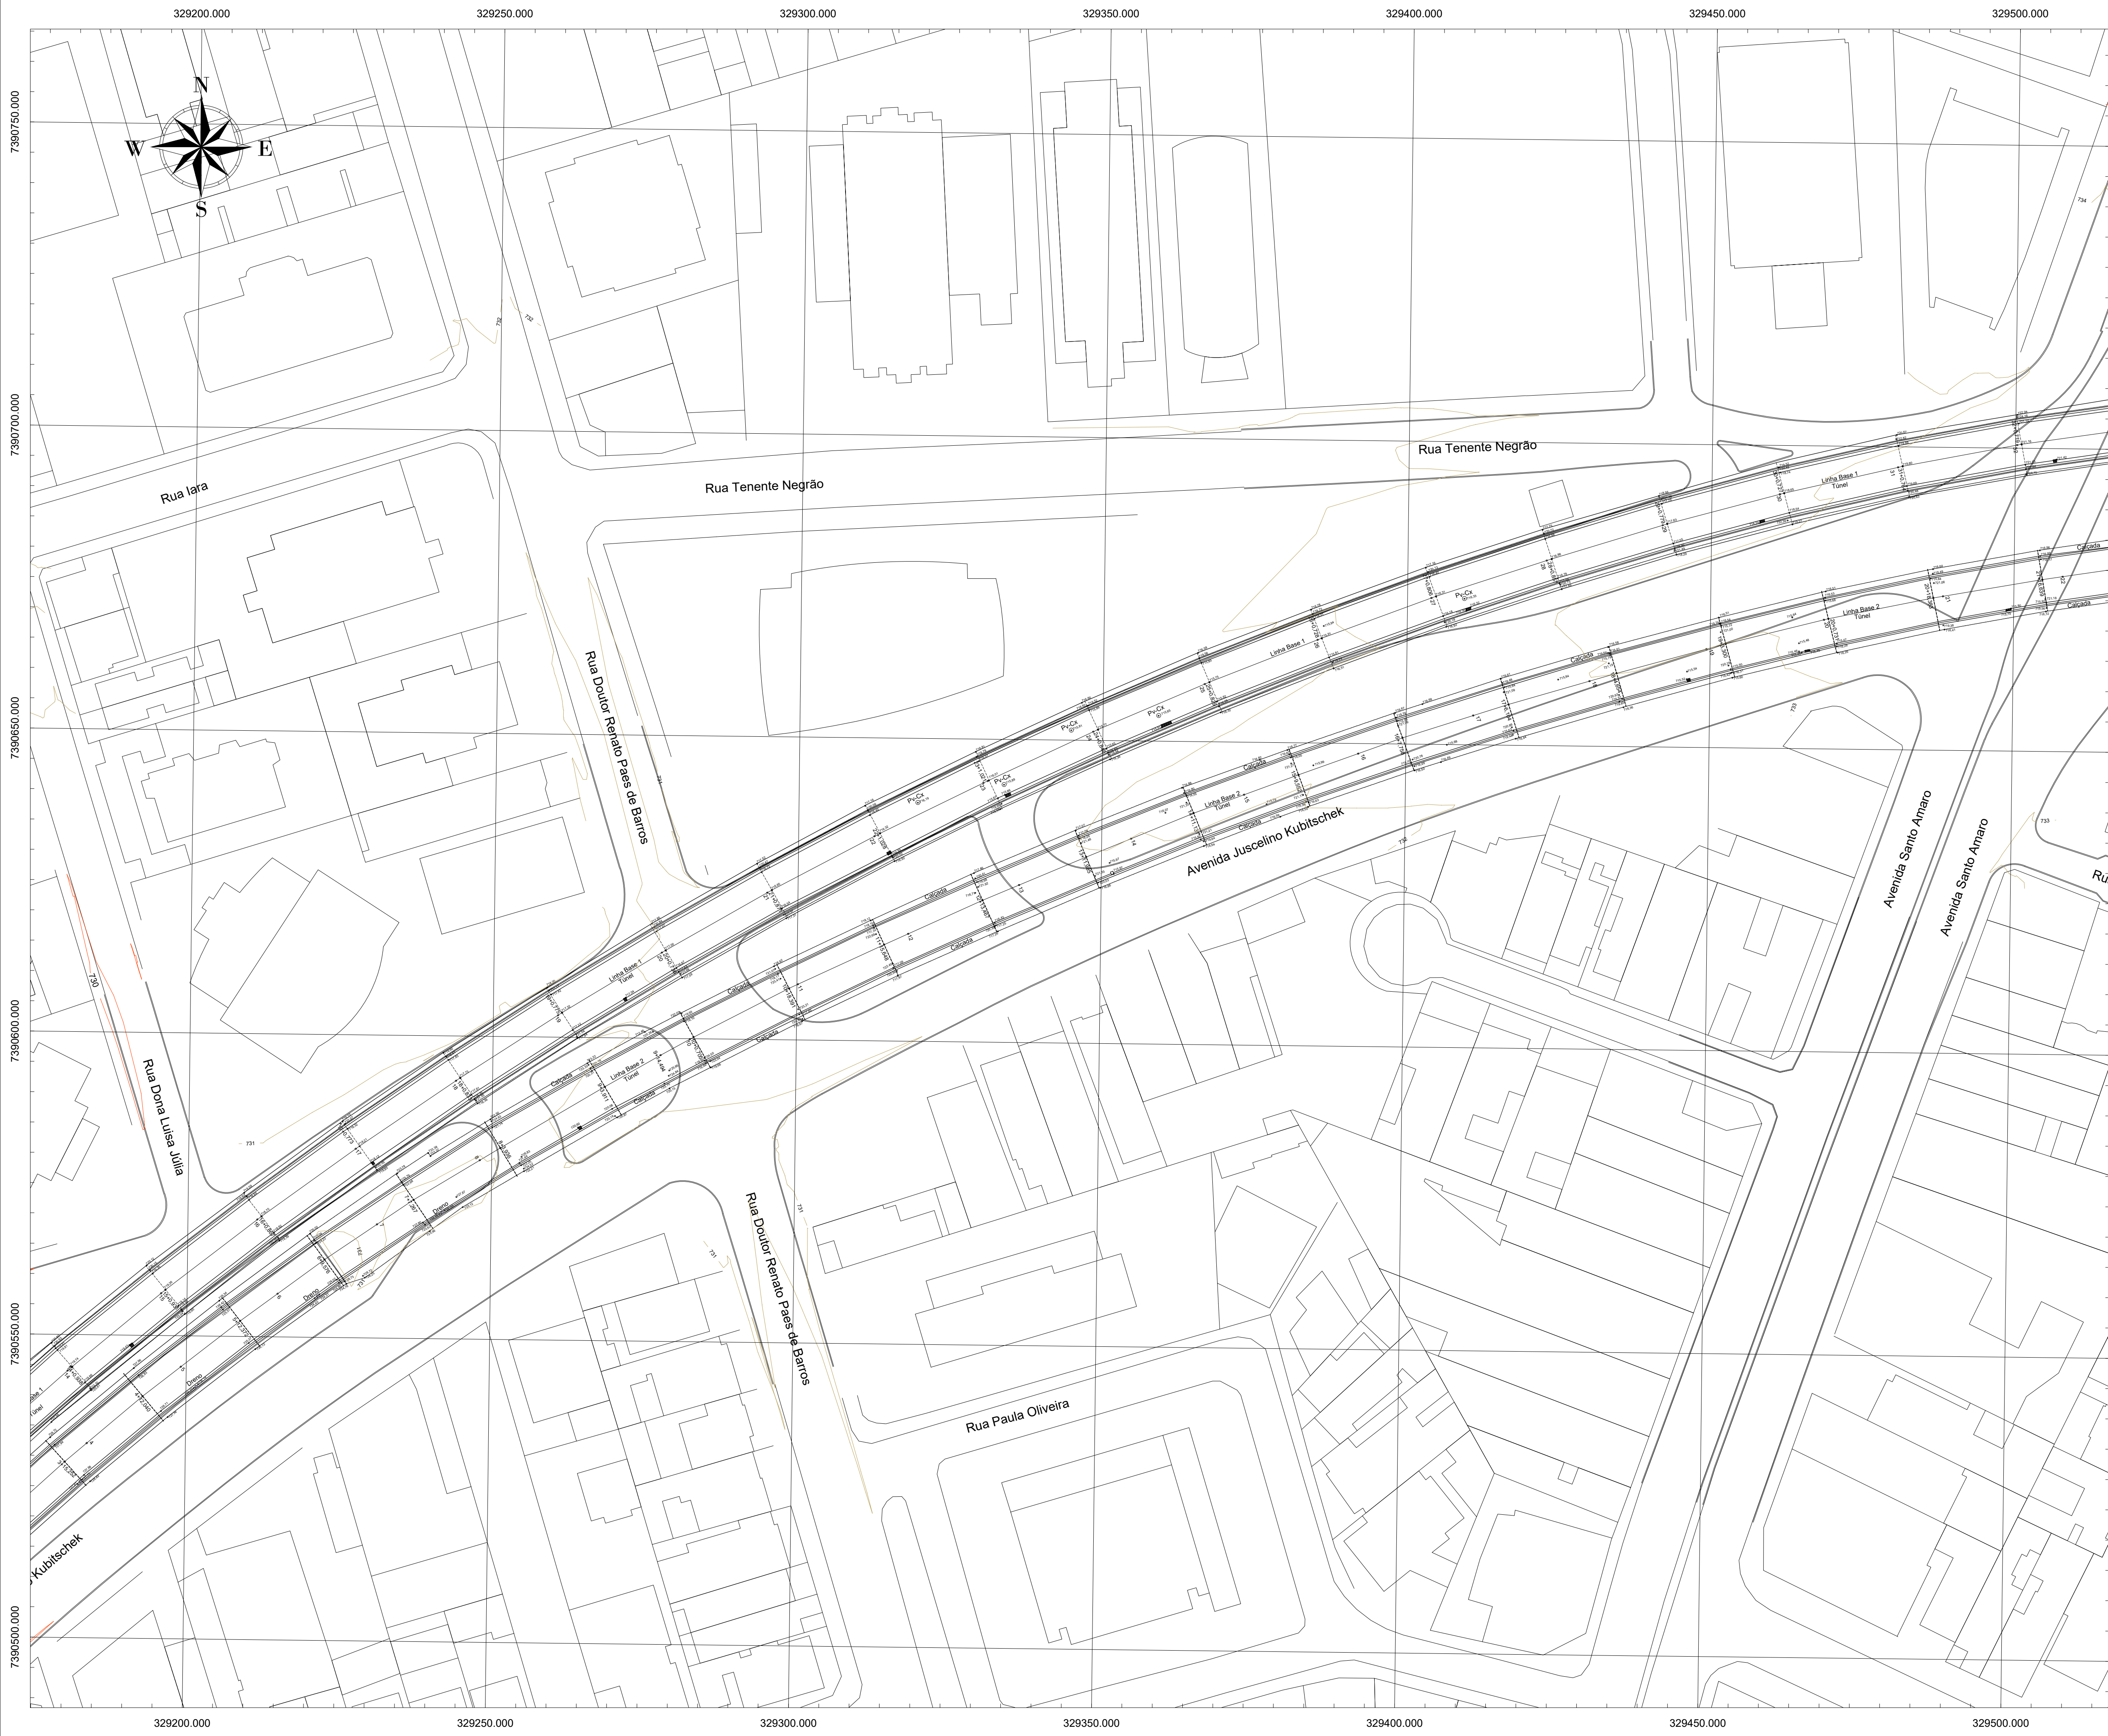

ARTICULAÇÃO

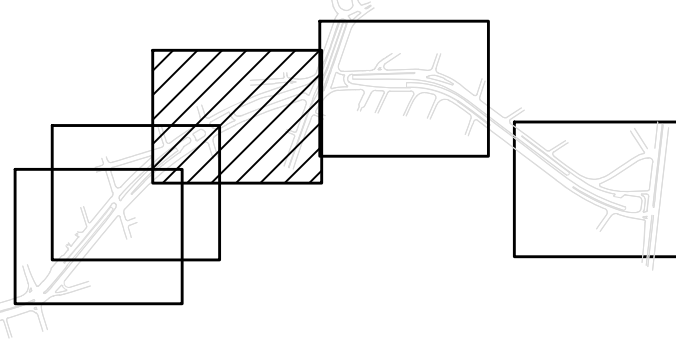

2	RICARDO	19/01/2024		
1	RICARDO	29/12/2023		
0	LETICIA	11/11/2023		
REVISÃO	VISTO PROJETISTA	DATA	VISTO SP-URBANISMO	DATA

DESENHOS DE REFERÊNCIA

LEGENDA

	PV-CAIXA DE ÁGUAS PLUVIAIS
	BOCA DE LOBO SIMPLES
	BOCA DE LOBO DUPLA
	BOCA DE LOBO TRIPLA
	GRELHA
	DRENO DO TÚNEL
	CAIXA PLUVIAL TÚNEL
	TUBO DE ÁGUAS PLUVIAIS



DESENHO Nº
B J K 0 2 1 E 0 0 3 2

SUBSTITUÍDO POR Nº

SUBSTITUI Nº

OBRA

CONSOLIDAÇÃO DO ESTUDO FUNCIONAL DO BOULEVARD JK

TÍTULO

ESTUDO FUNCIONAL
LEVANTAMENTO PLANALTIMÉTRICO DO TÚNEL:
TRIBUNAL DA JUSTIÇA

PLANTA PLANALTIMÉTRICO
Folha 03/23

ESCALA 1:500

DESENHO Nº		
RESPONSÁVEL TÉCNICO JOSÉ CABRAL		CREA 0400045334
VISTO		DATA
PROJETO	LETICIA ROCCO KIRCHNER	11/11/2023
DESENHO	LETICIA ROCCO KIRCHNER	13/11/2023
VERIFICAÇÃO	JOSÉ CABRAL	18/11/2023
APROVAÇÃO	JOSÉ CABRAL	20/11/2023
LIBERAÇÃO	JOSÉ CABRAL	23/11/2023



ESTE DESENHO É PROPRIEDADE DA SP-URBANISMO NÃO PODENDO SER REPRODUZIDO E/OU REVELADO NO TODO OU EM PARTE SEM SUA AUTORIZAÇÃO.

APROVAÇÃO FINAL

VERIFICAÇÃO	CAMILA NERY / TIAGO RODRIGUES
APROVAÇÃO	MARCOS AURÉLIO M. ALVES
LIBERAÇÃO	MARCOS AURÉLIO M. ALVES